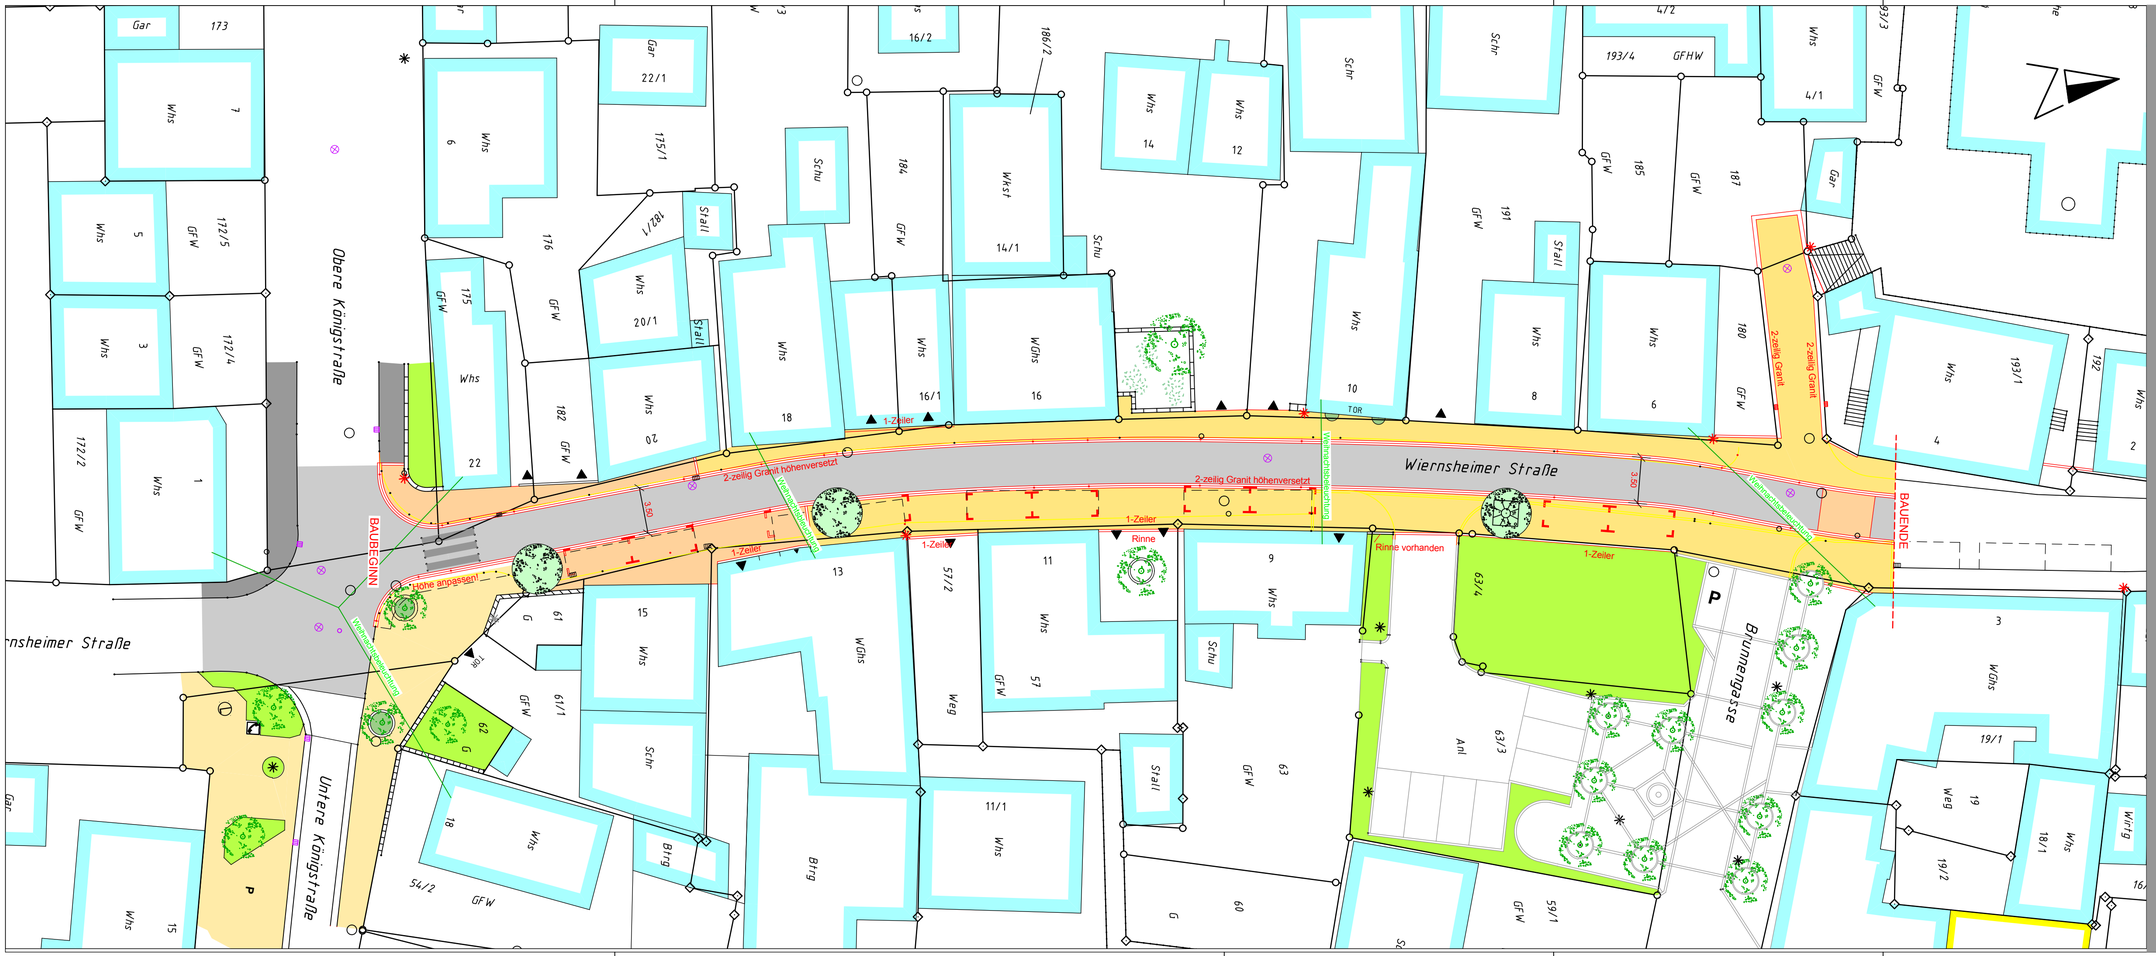
Wiernsheimer Straße
Obere Königstraße
Untere Königstraße
Brunnengasse
BAUBEGINN
BAUENDE
Hohe anpassen!
2-zeilig Granit höhenversetzt
1-Zeiler
Rinne
Rinne vorhanden
2-zeilig Granit
Wiernsheimer Straße
Wiernsheimer Straße
Wiernsheimer Straße